

ΕΦΗΜΕΡΙΣ ΤΗΣ ΚΥΒΕΡΝΗΣΕΩΣ
ΤΗΣ ΕΛΛΗΝΙΚΗΣ ΔΗΜΟΚΡΑΤΙΑΣ

ΕΝ ΑΘΗΝΑΙΣ ΤΗ, 9 ΑΠΡΙΛΙΟΥ 1979 | ΤΕΥΧΟΣ ΤΕΤΑΡΤΟΝ | ΑΡΙΘΜΟΣ ΦΥΛΛΟΥ 209

ΠΕΡΙΕΧΟΜΕΝΑ

ΑΠΑΛΛΟΤΡΙΩΣΕΙΣ

ΑΠΟΦΑΣΕΙΣ

Ἀριθ. 2346/78 (1)

Περὶ κηρύξεως ὡς ἀναδασωτέας δημόσιας δασικῆς ἐκτάσεως στὴ θέση Καραμούντζα ἢ Κωτσέλα περιφέρειας Κοινότητας Χρυσοκελλαριᾶς Ἐπαρχίας Πυλίας Νομοῦ Μεσσηνίας.

Ο ΝΟΜΑΡΧΗΣ ΜΕΣΣΗΝΙΑΣ

Ἔχοντας ὑπόψη:

1. Τὶς διαταγὲς τοῦ Ὑπουργείου Γεωργίας ἀριθμὸς 215696/1451/9.5.77 καὶ 204809/761/24.2.1978.
2. Τὶς δ/ξεις τοῦ ἄρθρου 117 τοῦ Συντάγματος τῆς Ἑλλάδος.
3. Τὴν γνωμοδότηση τοῦ Συμβουλίου Δασῶν Νομαρχίας Μεσσηνίας ἀριθμὸς 26/19.12.1978.
4. Τὴν γνωμοδότηση τῆς Φιλοδασικῆς Ἐπιτροπῆς Καλαμάτας ἀριθμὸς 1/28.2.1979.
5. Τὶς δ/ξεις τῶν ἄρθρων 188-191 τοῦ Ν.Δ. 86/69 «περὶ Δασικοῦ Κώδικος», ἀποφασίζουμε:

Κηρύσσουμε ὡς ἀναδασωτέα 43,20 στρέμματα Δημόσιας Δασικῆς ἐκτάσεως στὴ θέση Καραμούντζα ἢ Κωτσέλα περιφέρειας Κοινότητας Χρυσοκελλαριᾶς Ἐπαρχίας Πυλίας Νομοῦ Μεσσηνίας, τῆς ὁποίας ἡ δασικὴ βλάστηση καταστράφηκε ἀπὸ πυρκαγιὰ ποὺ ἔγινε τὸ πρῶτο δεκαήμερο Νοεμβρίου 1978, ὅπως αὐτὴ φαίνεται στὸ τοπογραφικὸ διάγραμμα ποὺ ἔχει ἐπισυναφθεῖ μὲ κλίμακα 1:2000 καὶ στοιχεῖα Α Β Γ Δ Ε Ζ Η Α καὶ ἡ ὁποία ὁρίζεται ὡς κατωτέρω:

Ἀνατολικά: Μὲ δημόσια δασικὴ ἔκταση

Δυτικά: Μὲ δημόσια δασικὴ ἔκταση καὶ ἀγρὸ Ἰω. Γ. Λαμπροπούλου.

Βόρεια: Μὲ δημόσια δασικὴ ἔκταση.

Νότια: Ὁμοίως ὡς ἄνω.

Ἡ ἀπόφαση αὐτὴ νὰ δημοσιευθεῖ στὴν Ἐφημερίδα τῆς Κυβερνήσεως.

Καλαμάτα, 6 Μαρτίου 1979

Ὁ Νομάρχης
ΚΥΡ. ΣΤΕΦΑΝΑΚΟΣ

ΤΟΠΟΓΡΑΦΙΚΟ ΔΙΑΓΡΑΜΜΑ
ΑΝΑΔΑΣΩΤΕΑΣ ΕΚΤΑΣΕΩΣ ΣΤΗ ΘΕΣΗ "ΚΑΡΑΜΟΥΝΤΖΑ" Ή "ΚΣΤΣΕΛΑ"
ΠΕΡΙΟΧΗΣ ΚΟΙΝΟΤΗΤΟΣ ΧΡΥΣΟΚΕΛΛΑΡΙΑΣ
ΕΜΒΑΔΟΝ 43.200 στρέμματα
ΚΛΙΜΑΞ 1:2000

Θαμνώδης Δημοσία δασική έκτασις
260.00 μ.
Η
Ζ
Θαμνώδης Δημοσία Δασική έκτασις
Δημοσία δασική έκτασις 150.00 μ.
240.00 μ.
Θαμνώδης
Α 60.00 μ. Β 52.00 μ. Γ
Χωράφι Ιωαν. Γ. Λαμπροπούλου
Θαμνώδης Δημοσία Δασική έκτασις
110.00 μ.
Αγροτικός δρόμος πρός χωριό Χρυσοκελλαριά
Δ
Ε
Δημοσία δασική έκτασις

ΑΠΟΣΠΑΣΜΑ ΧΑΡΤΟΥ
ΠΕΡΙΟΧΗΣ ΚΟΙΝΟΤΗΤΟΣ ΧΡΥΣΟΚΕΛΛΑΡΙΑΣ
ΚΛΙΜΑΞ 1:20.000
ΥΠΟΜΝΗΜΑ
Κοπέλα έκτασις

Κατά 6-12-1979
Ο Νομάρχης
Θ. Στεφανάκος

Καλαμάτα 1-3-1979
Ο Διευθυντής Δασών

Καλαμάτα 30-11-1978
Ο Δασάρχης Καλαμάτας
Γεωργόπουλος

ΑΝΑΚΟΙΝΩΣΕΙΣ

'Αριθ. ΤΥ. 1040 (2)

Περὶ ἀνακοινώσεως παρακαταθέσεως ἀποζημιώσεως ἀπὸ ἀναγκαστικὴ ἀπαλλοτρίωση στὸ Νομὸ Φθιώτιδος.

Ο ΝΟΜΑΡΧΗΣ ΦΘΙΩΤΙΔΟΣ

Σύμφωνα μὲ τὶς διατάξεις τῶν ἄρθρων 7 καὶ 8 τοῦ Ν.Δ. 797/1971 «περὶ ἀναγκαστικῶν ἀπαλλοτριώσεων», πληροφοροῦμε ὅλους ὅσους: α) ἔχουν δικαιώματα κυριότητας ἢ ἄλλα ἐμπράγματα δικαιώματα στ' ἀκίνητα ποὺ ἀπαλλοτριώθηκαν μὲ τὴν ἀριθ. 3488/19-3-1975 ἀπόφαση τοῦ Νομάρχη Φθιώτιδος (ΦΕΚ 74/1975 τ. Δ') γιὰ τὴ διάνοιξη τῆς Ν.Ε.Ο. Θερμοπυλῶν -'Ιτέας -'Αντιρρίου, Τμῆμα Θερμοπυλῶν - Γραβιᾶς ἀπὸ Χ.Θ. 4 + 116,70 ἕως Χ.Θ. 5 + + 290,96 καὶ β) ἔχουν ἐγγράψει ὑποθήκη ἢ ἔχουν ἐπιβάλει κατάσχεση ἢ μὲ ὁποιονδήποτε τρόπο διεκδικοῦν τὰ ἀπαλλοτριωθέντα ἀκίνητα ὅτι ἡ ἀποζημίωση, ποὺ καθόρισε τὸ Μονομελὲς Πρωτοδικεῖο Λαμίας μὲ τὴν ἀπόφασή του ἀριθ. 161/14-5-1976 γι' ὅλα τὰ ἀκίνητα (ἤ, προκειμένου περὶ ἀποζημιώσεως γιὰ ὁρισμένα μόνο ἀκίνητα καὶ τὰ ὑπερκείμενα αὐτῶν, ποὺ ἐμφαίνονται στὸ ἀπὸ 26-2-1975 κτηματολογικὸ διάγραμμα καὶ στὸν σχετικὸ κτηματολογικὸ πίνακα, ποὺ σύνταξε ὁ μηχανικὸς Δ. Μουστρούφης καὶ θεώρησε ἡ ἁρμόδια 'Υπηρεσία τῆς 2ας ΥΕΚΕ Πατρῶν τοῦ Υ.Δ.Ε., ἔχει κατατεθεῖ στὸ Ταμεῖο Παρακαταθηκῶν καὶ Δανείων καὶ ἔχει ἐκδοθεῖ τὸ ἀρ. 24046/21-12-78 Γρ. Παρ/κῶν Λαμίας γραμμάτιο συστάσεως παρακαταθήκης γιὰ πενήντα δύο χιλιάδες πενήντα (52.050).

'Η ἀποζημίωση αὐτὴ εἶναι ἀποδοτέα στοὺς δικαιούχους ποὺ θὰ ἀναγνωρισθοῦν σύμφωνα μὲ τὸ νόμο.

'Η ἀνακοίνωση αὐτὴ νὰ δημοσιευθεῖ στὴν 'Εφημερίδα τῆς Κυβερνήσεως.

Λαμία, 22 Μαρτίου 1979

'Ο Νομάρχης
Κ. ΚΟΙΚΑΣ

'Αριθ. ΤΥ. 1038 (3)

Περὶ ἀνακοινώσεως παρακαταθέσεως ἀποζημιώσεως ἀπὸ ἀναγκαστικὴ ἀπαλλοτρίωση στὸ Ν. Φθιώτιδος.

Ο ΝΟΜΑΡΧΗΣ ΦΘΙΩΤΙΔΟΣ

Σύμφωνα μὲ τὶς διατάξεις τῶν ἄρθρων 7 καὶ 8 τοῦ Ν.Δ. 797/1971 «περὶ ἀναγκαστικῶν ἀπαλλοτριώσεων», πληροφοροῦμε ὅλους ὅσους: α) ἔχουν δικαιώματα κυριότητας ἢ ἄλλα ἐμπράγματα δικαιώματα στ' ἀκίνητα, ποὺ ἀπαλλοτριώθηκαν μὲ τὴν ἀριθ. 8558/5-7-72 ἀπόφαση τοῦ Νομάρχη Φθιώτιδος (ΦΕΚ 198/11-8-72 τ. Δ') γιὰ τὴ διάνοιξη τῆς Ε.Ο. Θερμοπυλῶν -'Αντιρρίου Χ.Θ. 7 + 787,16 καὶ β) ἔχουν ἐγγράψει ὑποθήκη ἢ ἔχουν ἐπιβάλει κατάσχεση ἢ μὲ ὁποιοδήποτε τρόπο διεκδικοῦν τ' ἀπαλλοτριωθέντα ἀκίνητα ὅτι ἡ ἀποζημίωση, ποὺ καθόρισε τὸ Μονομελὲς Πρωτοδικεῖο Λαμίας, μὲ τὴν ἀπόφασή του ἀριθ. 201/22-6-1977 γιὰ ὅλα τὰ ἀκίνητα καὶ τὰ ὑπερκείμενα αὐτῶν, ποὺ φαίνονται στὸ ἀπὸ 6-5-1972 κτηματολογικὸ διάγραμμα καὶ στὸ σχετικὸ κτηματολογικὸ πίνακα ποὺ σύνταξε ὁ μηχανικὸς Χριστόφορος Καλδέλλης καὶ θεώρησε ἡ ἁρμόδια 'Υπηρεσία τῆς 2ας ΥΕΚΕ Πατρῶν τοῦ Υ.Δ.Ε., ἔχει κατατεθεῖ στὸ Ταμεῖο Παρακαταθηκῶν καὶ Δανείων καὶ ἔχει ἐκδοθεῖ τὸ 3126/21-12-78, Γραφ. Παρ/κῶν 'Αμφίκλειας, γραμμάτιο συστάσεως παρακαταθήκης γιὰ ἑβδομόντα ἑπτὰ χιλιάδες ὀκτακόσιες πενήντα δραχμὲς (77.850).

'Η ἀποζημίωση αὐτὴ εἶναι ἀποδοτέα στοὺς δικαιούχους ποὺ θὰ ἀναγνωρισθοῦν σύμφωνα μὲ τὸ νόμο.

'Η ἀνακοίνωση αὐτὴ νὰ δημοσιευθεῖ στὴν 'Εφημερίδα τῆς Κυβερνήσεως.

Λαμία, 22 Μαρτίου 1979

'Ο Νομάρχης
Κ. ΚΟΙΚΑΣ

ΠΟΛΕΟΔΟΜΙΑ

ΑΠΟΦΑΣΕΙΣ

'Αριθ. Γ. 5202/321 (4)

Περὶ ἀναστολῆς τῶν οἰκοδομικῶν ἐργασιῶν εἰς τὴν ἐντὸς τοῦ ἐγκεκριμένου ρυμοτομικοῦ σχεδίου περιοχὴν Ξάνθης.

Ο ΥΠΟΥΡΓΟΣ ΔΗΜΟΣΙΩΝ ΕΡΓΩΝ

"Εχοντες ὑπ' ὄψει:

1. Τὰς διατάξεις τοῦ ἀπὸ 17 'Ιουλίου 1923 Ν. Δ/τος «περὶ σχεδίων πόλεων κλπ.» ὡς μεταγενεστέρως ἐτροποποιήθησαν καὶ συνεπληρώθησαν καὶ εἰδικώτερον τῆς παραγράφου 2 τοῦ ἄρθρου 8 αὐτοῦ, ὡς ἡ παράγραφος αὕτη προσετέθη διὰ τοῦ ἄρθρου 1 τοῦ Ν. 551/1977 (Φ.Ε.Κ. 68/Α).

2. Τὴν ὑπ' ἀριθ. ΕΔ2α/04/20/Φ.Θ.2.1.1./31.1.1979 κοινὴν ἀπόφασιν τοῦ Πρωθυπουργοῦ καὶ τοῦ 'Υπουργοῦ Δημοσίων "Εργων, περὶ ἀντικαταστάσεως τῆς ὑπ' ἀριθ. ΕΔ2/α/04/59/Φ.Θ.2.1.1./1978 ἀποφάσεως «περὶ μεταβιβάσεως ἁρμοδιοτήτων τοῦ 'Υπουργοῦ Δημοσίων "Εργων εἰς τὸν 'Υφυπουργὸν τοῦ αὐτοῦ 'Υπουργείου» (Φ.Ε.Κ. 106/Β).

3. Τὸ ὑπ' ἀριθ. 481/1979 Σῆμα τῆς Δ/νσεως Γ3, ἀποφασίζομεν:

'Απαγορεύονται ἐπὶ τρεῖς (3) μῆνας αἱ οἰκοδομικαὶ ἐργασίαι καὶ ἡ χορήγησις οἰκοδομικῶν ἀδειῶν εἰς περιοχὴν τοῦ ἐγκεκριμένου ρυμοτομικοῦ σχεδίου Ξάνθης ὡς αὕτη ἐμφαίνεται περικλειομένη διὰ διακεκομμένης κυανῆς γραμμῆς εἰς τὸ ὑπὸ τοῦ Γενικοῦ Διευθυντοῦ Οἰκισμοῦ τεθεωρημένον διὰ τῆς ὑπ' ἀριθ. Γ. 5202/1979 πράξεως αὐτοῦ σχετικὸν πρωτότυπον διάγραμμα ὑπὸ κλίμακα 1 : 500 τοῦ ὁποίου συνοπτικὸν ἀντίτυπον δημοσιεύεται μετὰ τῆς παρούσης.


'Η παροῦσα δημοσιευθήτω διὰ τῆς 'Εφημερίδος τῆς Κυβερνήσεως.

'Εν 'Αθήναις τῇ 16 Φεβρουαρίου 1979

Ο ΥΦΥΠΟΥΡΓΟΣ
ΣΤΕΦΑΝΟΣ ΜΑΝΟΣ

ΞΑΝΘΗ 1:500

ΑΘΗΝΑΙ 15 Δεκεμβρίου 1919

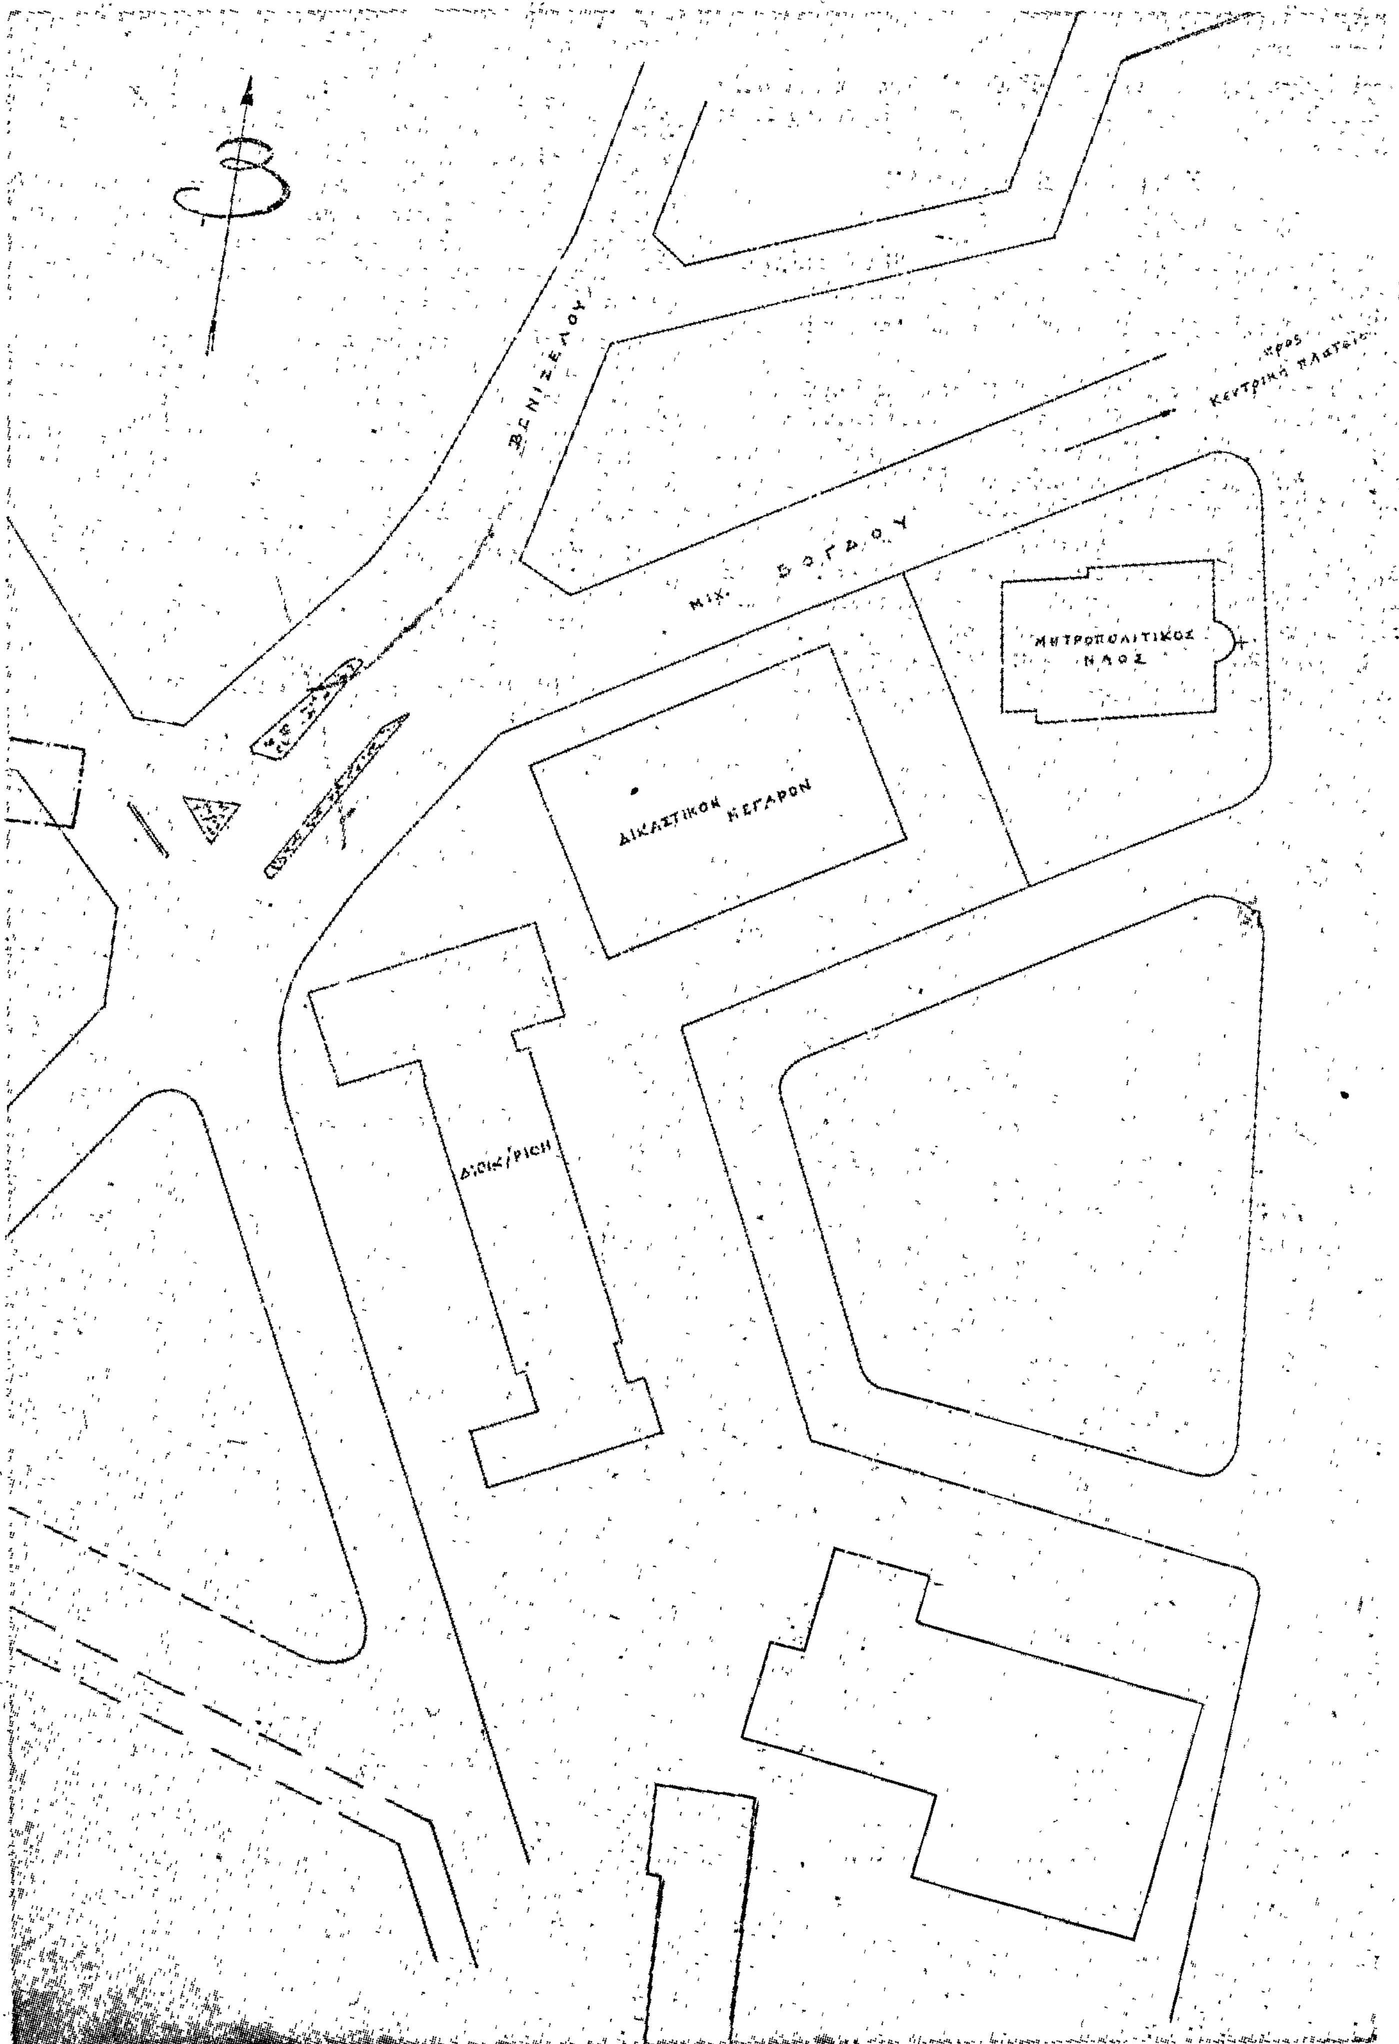
ΒΕΝΙΖΕΛΟΥ
ΜΙΧ. ΒΟΓΔΟΥ
προς Κεντρική πλατεία
ΜΗΤΡΟΠΟΛΙΤΙΚΟΣ ΝΑΟΣ
ΔΙΚΑΣΤΙΚΟΝ ΜΕΓΑΡΟΝ
ΔΙΟΙΚ/ΡΙΟΝ

'Αριθ. Τ.Υ. Οἰκ. 2886 (5)

Περὶ ἀναγνωρίσεως ἰδιωτικῆς ὁδοῦ στὴ Νάουσα καὶ στὴν ὁδὸ Βασιλέως Γεωργίου τοῦ Α' ὅτι προϋπάρχει τοῦ ἔτους 1923.

Ο ΝΟΜΑΡΧΗΣ ΗΜΑΘΙΑΣ

Ἔχοντας ὑπόψη :

1. Τὶς διατάξεις τῆς παρ. 4 τοῦ ἄρθρου 20 τοῦ ἀπὸ 17.7.1923 Ν. Δ/τος «περὶ σχεδίων πόλεων, κωμῶν κ.λπ.».

2. Τὶς διατάξεις τοῦ Ν. 3200/55 «περὶ διοικητικῆς ἀποκεντρώσεως».

3. Τὶς διατάξεις τοῦ Ν.Δ/τος 532/1970 «περὶ συμπληρώσεως τῶν διατάξεων περὶ διοικητικῆς ἀποκεντρώσεως».

4. Τὶς διατάξεις τοῦ Ν.Δ/τος 712/70, ὅπως μεταγενέστερα ἔχουν συμπληρωθεῖ καὶ τροποποιηθεῖ μὲ τὰ Β.Δ/τα 677/71 καὶ 198/72 καὶ τὸ Ν.Δ/γμα 241/73.

5. Τὸ ὑπ' ἀριθ. 722/29.1.1977 ἔγγραφο τῆς 'Επιθ/σεως Δημ. Ἔργων Κεντρικῆς καὶ Δυτικῆς Μακεδονίας, σχετικὰ μὲ τὴ διαπίστωση τῶν παρόδων ποὺ ὑπάρχουν πρὶν ἀπὸ τὸ 1923 στὴ Νάουσα καὶ τὴ διατήρηση αὐτῶν.

6. Τὴν 186/78 ἀπόφαση τοῦ Δημοτικοῦ Συμβουλίου Ναούσης στὴν ὁποία ὁμόφωνα ἀποφαίνεται ὅτι ἡ ἰδιωτικὴ ὁδὸς στὴν ὁδὸ Βασ. Γεωργίου τοῦ Α' στὸ Ο.Τ. 130 πόλεως Ναούσης προϋπάρχει τοῦ ἔτους 1923.

7. Τὸ 2874/30.4.1936 πωλητήριο συμβόλαιο συμβολαιογράφου Ναούσης 'Αλεξ. Κ. Δημητριάδη ἀπὸ τὸ ὁποῖο προκύπτει ὅτι ἡ ἐν λόγῳ ἰδιωτικὴ ὁδὸς σχηματίσθηκε πρὶν ἀπὸ τὴν ἰσχὺ τοῦ Ν.Δ/τος ἀπὸ 17.7.1923.

8. Τὴ σύμφωνη γνώμη τοῦ Νομαρχιακοῦ Συμβουλίου Δημοσίων ἔργων ἡ ὁποία περιλαμβάνεται στὸ 3/27.2.1979 πρακτικό του καὶ μὲ τὴν ὁποία γνωμοδοτεῖ ὁμόφωνα ὑπὲρ τῆς ἀναγνωρίσεως τῆς ὑπόψη ἰδιωτικῆς ὁδοῦ ὅτι προϋπάρχει τοῦ ἔτους 1923, ἀποφασίζουμε :

Χαρακτηρίζουμε τὴν ὁδὸ ποὺ σχηματίσθηκε μὲ ἰδιωτικὴ πρωτοβουλία στὸ Ο.Τ.130 τοῦ ἐγκεκριμένου σχεδίου πόλεως Ναούσης στὴν ὁδὸ Βασ. Γεωργίου τοῦ Α' ὅτι προϋπάρχει νόμιμα πρὶν ἀπὸ τὴν ἰσχὺ τοῦ ἀπὸ 17.7.1923 Ν.Δ/τος,, ὅπως εἰδικότερα ἀπεικονίζεται στὸ θεωρημένο ἀπὸ τὸ Δ/ντὴ Τεχν. 'Υπηρεσιῶν Ν. 'Ημαθίας τοπογραφικὸ διάγραμμα, ποὺ συνοδεύει τὴν ἀπόφαση αὐτή.

'Η ἀπόφαση αὐτὴ νὰ δημοσιευθεῖ στὴν 'Εφημερίδα τῆς Κυβερνήσεως.


Βέροια, 19 Μαρτίου 1979

'Ο Νομάρχης
ΓΕΩΡΓΙΟΣ ΓΙΑΝΝΟΠΟΥΛΟΣ

ΑΠΟΣΠΑΣΜΑ ΡΥΜΟΤΟΜΙΚΟΥ ΣΧΕΔΙΟΥ ΠΟΛΕΩΣ ΝΑΟΥΣΗΣ ΣΥΝΟΔΕΥΟΝ ΑΙΤΗΣΙΝ

ΑΝΑΓΝΩΡΙΣΕΩΣ ΥΦΙΣΤΑΜΕΝΗΣ ΠΑΡΟΔΟΥ ΑΠΟ ΤΗΣ ΟΔΟΥ ΒΑΣ. ΓΕΩΡΓΙΟΥ

Ο.Τ. 130 Α.φ. 7 ΚΛΙΜΑΞ 1/500

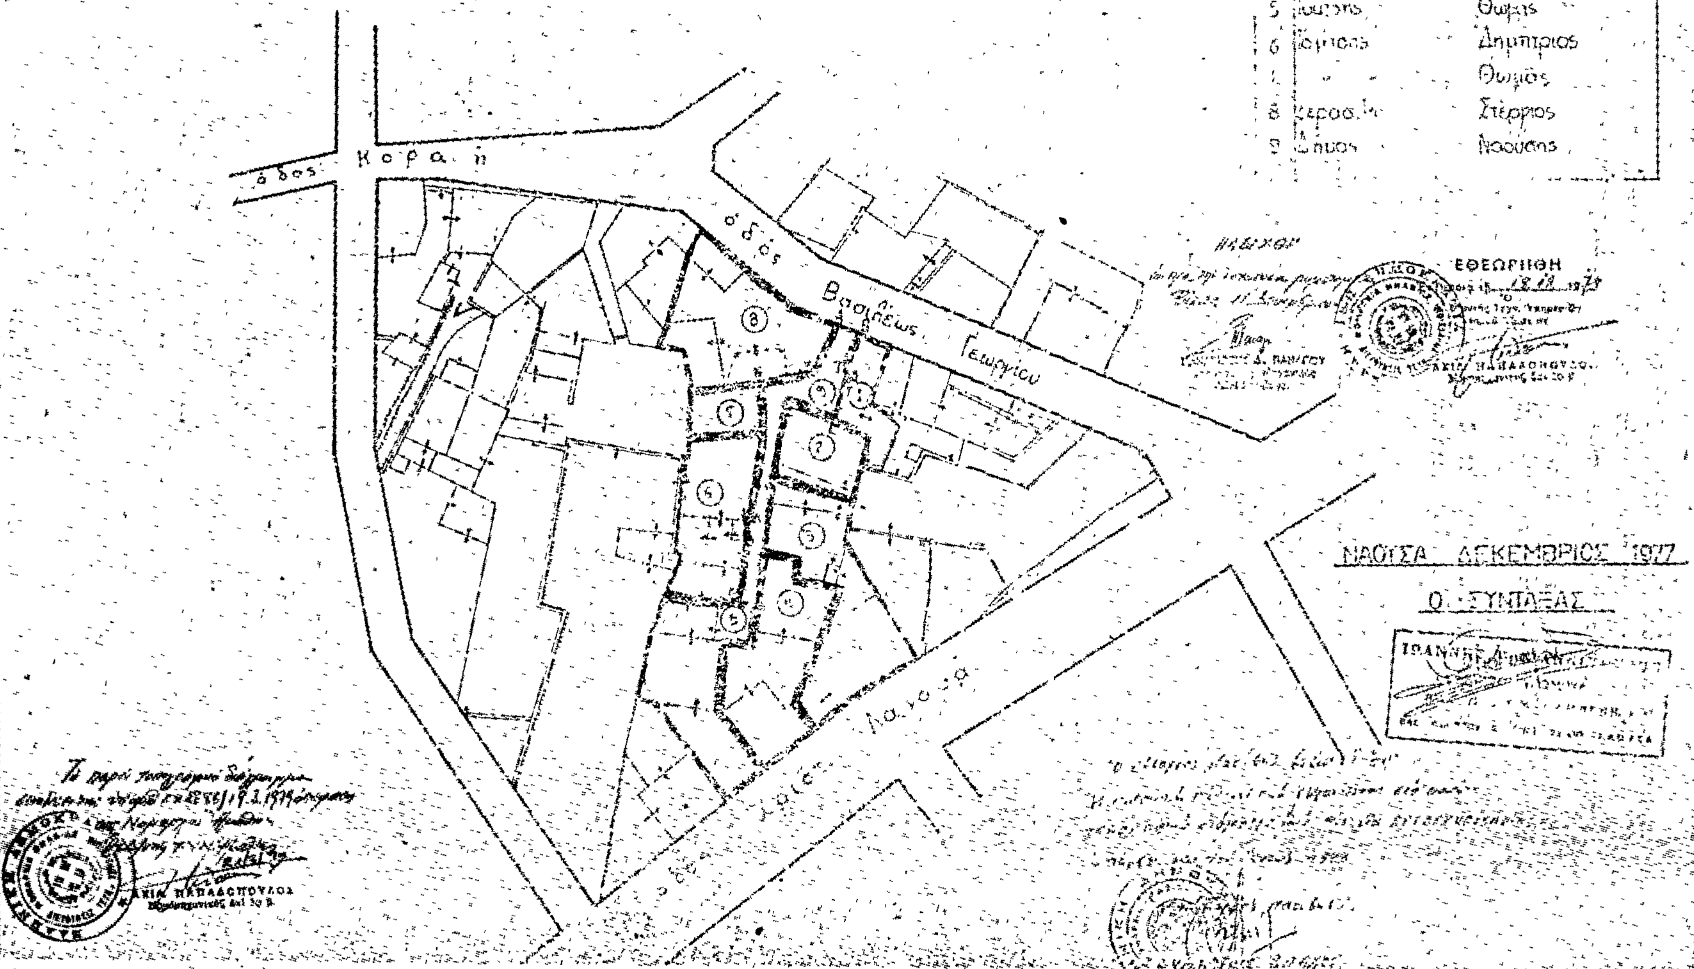

ΑΝΑΚΟΙΝΩΣΕΙΣ

(6)

Περὶ εἰδοποιήσεως τῆς γενομένης καταθέσεως ἀποζημιώσεως ρυμοτομηθείσης καὶ προσκυρωθείσης ἐκτάσεως ἐν Ραφήνᾳ Ἀττικῆς.

Ἀνακοινοῦται ὅτι διὰ τῶν ὑπ' ἀριθ. 532795, 532796 καὶ 532797 τῆς 17 Μαρτίου 1979 γραμματίων συστάσεως παρακαταθήκης κατετέθησαν ἀντιστοίχως ὑπὸ τῶν :

α) Βασιλικῆς συζύγου Φειδίου Σταυροπούλου,

β) Ἀποστόλου Δημητρίου Σταυροπούλου καὶ Πέτρου Παναγιώτου Ρούσσου, καὶ

γ) Φειδίου Δημητρίου Σταυροπούλου εἰς τὸ Ταμεῖον Παρακαταθηκῶν καὶ Δανείων Ἀθηνῶν ἀντιστοίχως δρχ. 81.600, δρχ. 99.450 καὶ δρχ. 8.100, ἤτοι ἐν συνόλῳ δρχ. 189.150 (ἑκατὸν ὀγδοήκοντα ἐννέα χιλιάδες ἑκατὸν πεντήκοντα), δι' ἀποζημίωσιν ρυμοτομουμένων καὶ προσκυρουμένων ἐκτάσεων δυνάμει τῆς ὑπ' ἀριθ. 182/1976 πράξεως ἀναλογισμοῦ τῆς Ὑπηρεσίας Πολεοδομίας τοῦ Διαμερίσματος Ἀνατολικῆς Ἀττικῆς τῆς Νομαρχίας Ἀττικῆς, καθορισθεῖσαν διὰ τῆς ὑπ' ἀριθ. 527/1978 ἀποφάσεως τοῦ Μονομελοῦς Πρωτοδικείου Ἀθηνῶν καὶ ἀποδοτέαν εἰς τοὺς ἀναγνωρισθησομένους δικαιούχους.

Ἀθῆναι, 28 Μαρτίου 1979

Ὁ Πληρεξούσιος Δικηγόρος
ΑΠΟΣΤ. Κ. ΑΠΟΣΤΟΛΙΔΗΣ

(Ἀριθ. τρ. Δημ. Ταμ. Δικ. Εἰσπρ. Ἀθηνῶν 23411/1979)

ΑΠΟ ΤΟ ΕΘΝΙΚΟ ΤΥΠΟΓΡΑΦΕΙΟ